Département :
LA REUNION

Commune :
SAINT-BENOIT

Section : BW
Feuille : 000 BW 01

Échelle d'origine : 1/2000
Échelle d'édition : 1/2000

Date d'édition : 13/11/2022
(fuseau horaire de Paris)

Coordonnées en projection : RGR92UTM
©2022 Direction Générale des Finances Publiques

DIRECTION GÉNÉRALE DES FINANCES PUBLIQUES

EXTRAIT DU PLAN CADASTRAL

Le plan visualisé sur cet extrait est géré par le centre des impôts foncier suivant :
Saint Denis de la Reunion
1 rue Champ Fleuri CS 91013 97744
97744 SAINT-DENIS CEDEX 9
tél. 02.62.48.69.1 -fax 02.62.48.69.02
cdif.saint-denis-de-la-reunion@dgfip.finances.gouv.fr

Cet extrait de plan vous est délivré par :
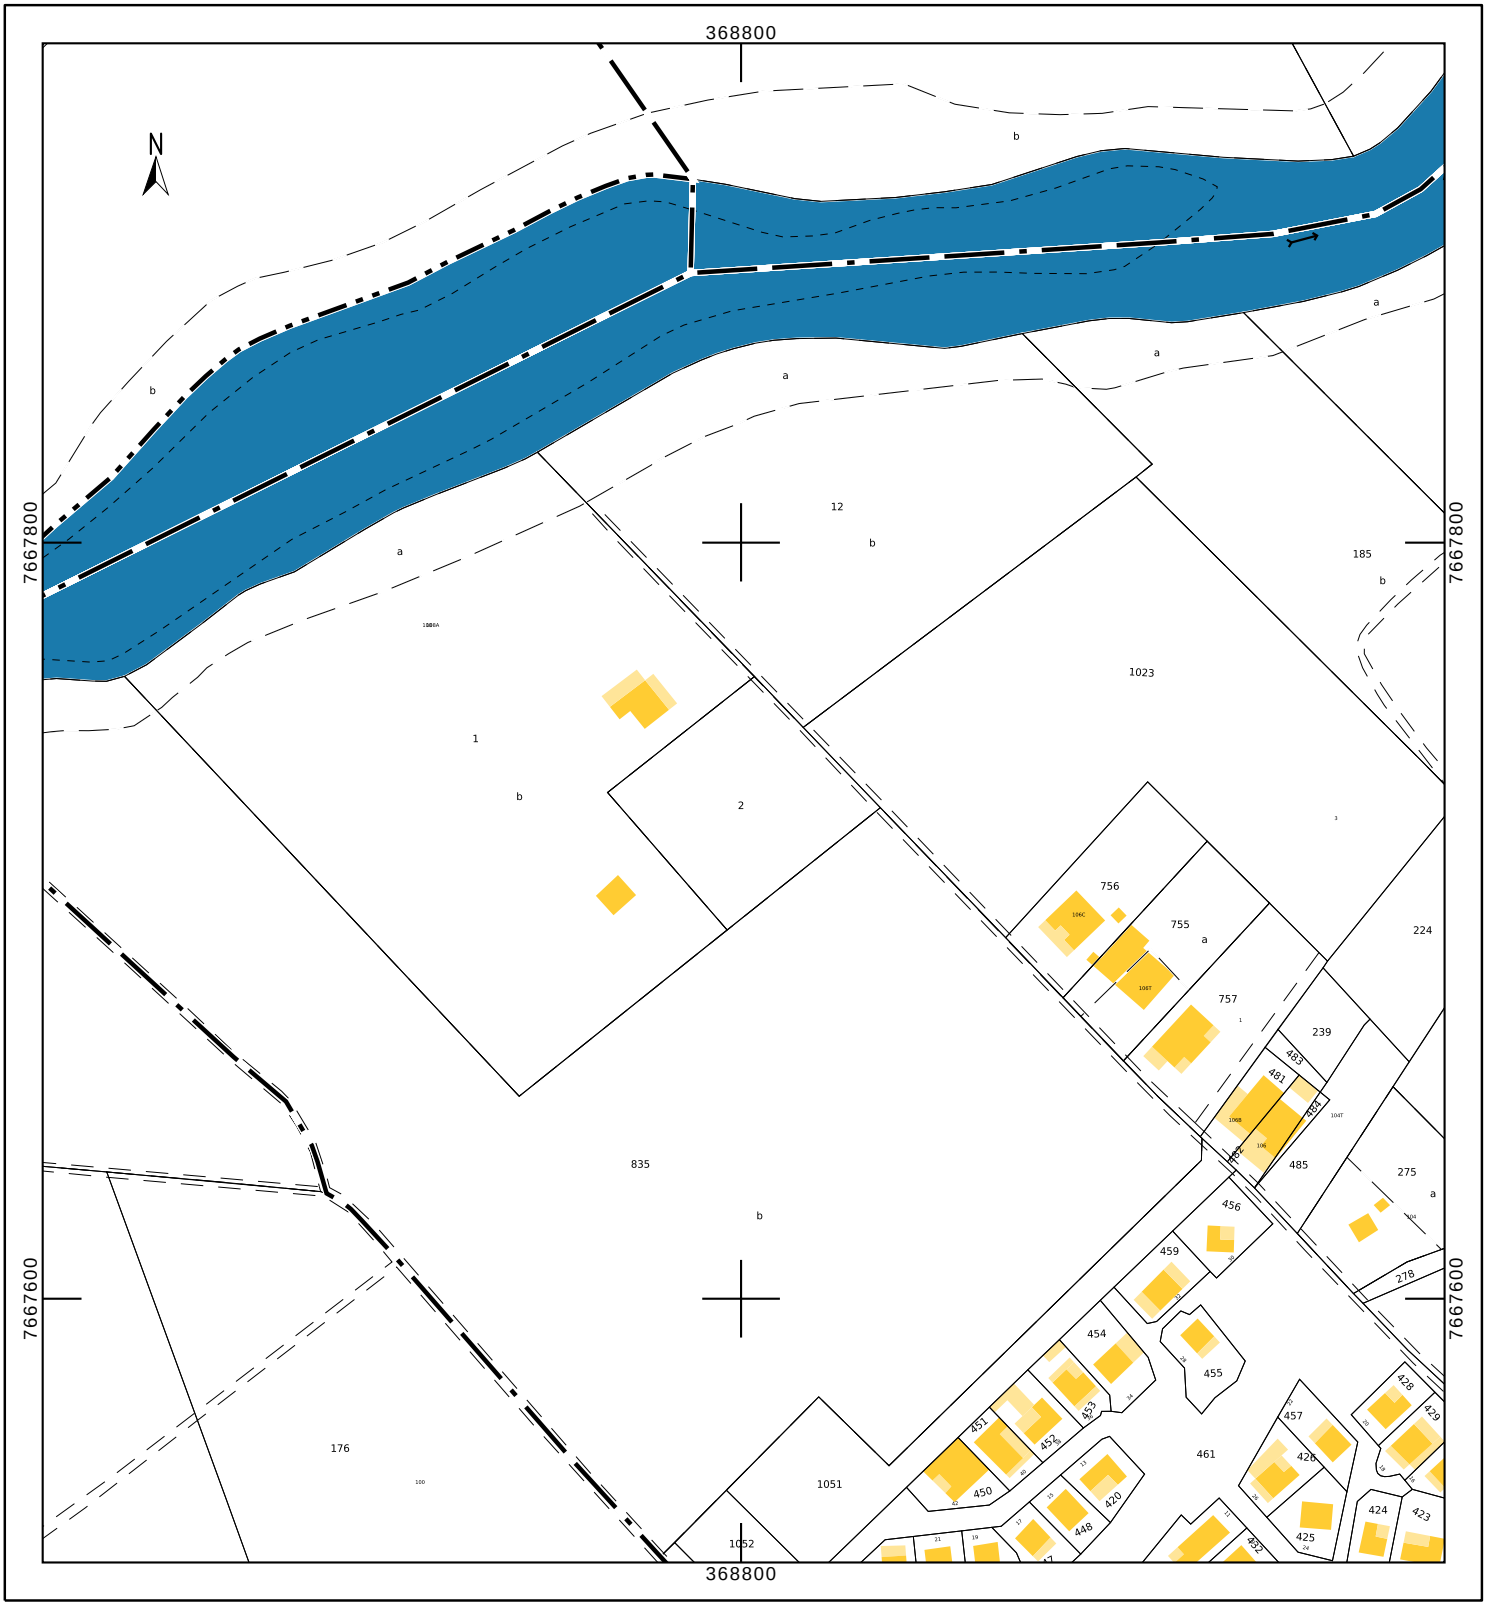
cadastre.gouv.fr